

PROJEKT  
**GSWB WOHNBAU ALTENMARKT IX**  
 Wiesenweg

 


 
 
 
 
 
 
 

 

 
 
 
 


 

 
 
 
 

 

 





BAUHERR  

 Gemeinnützige Salzburger  
 Wohnbaugesellschaft m.b.H.  
 Ignaz-Harrer-Straße 84  
 5020 Salzburg

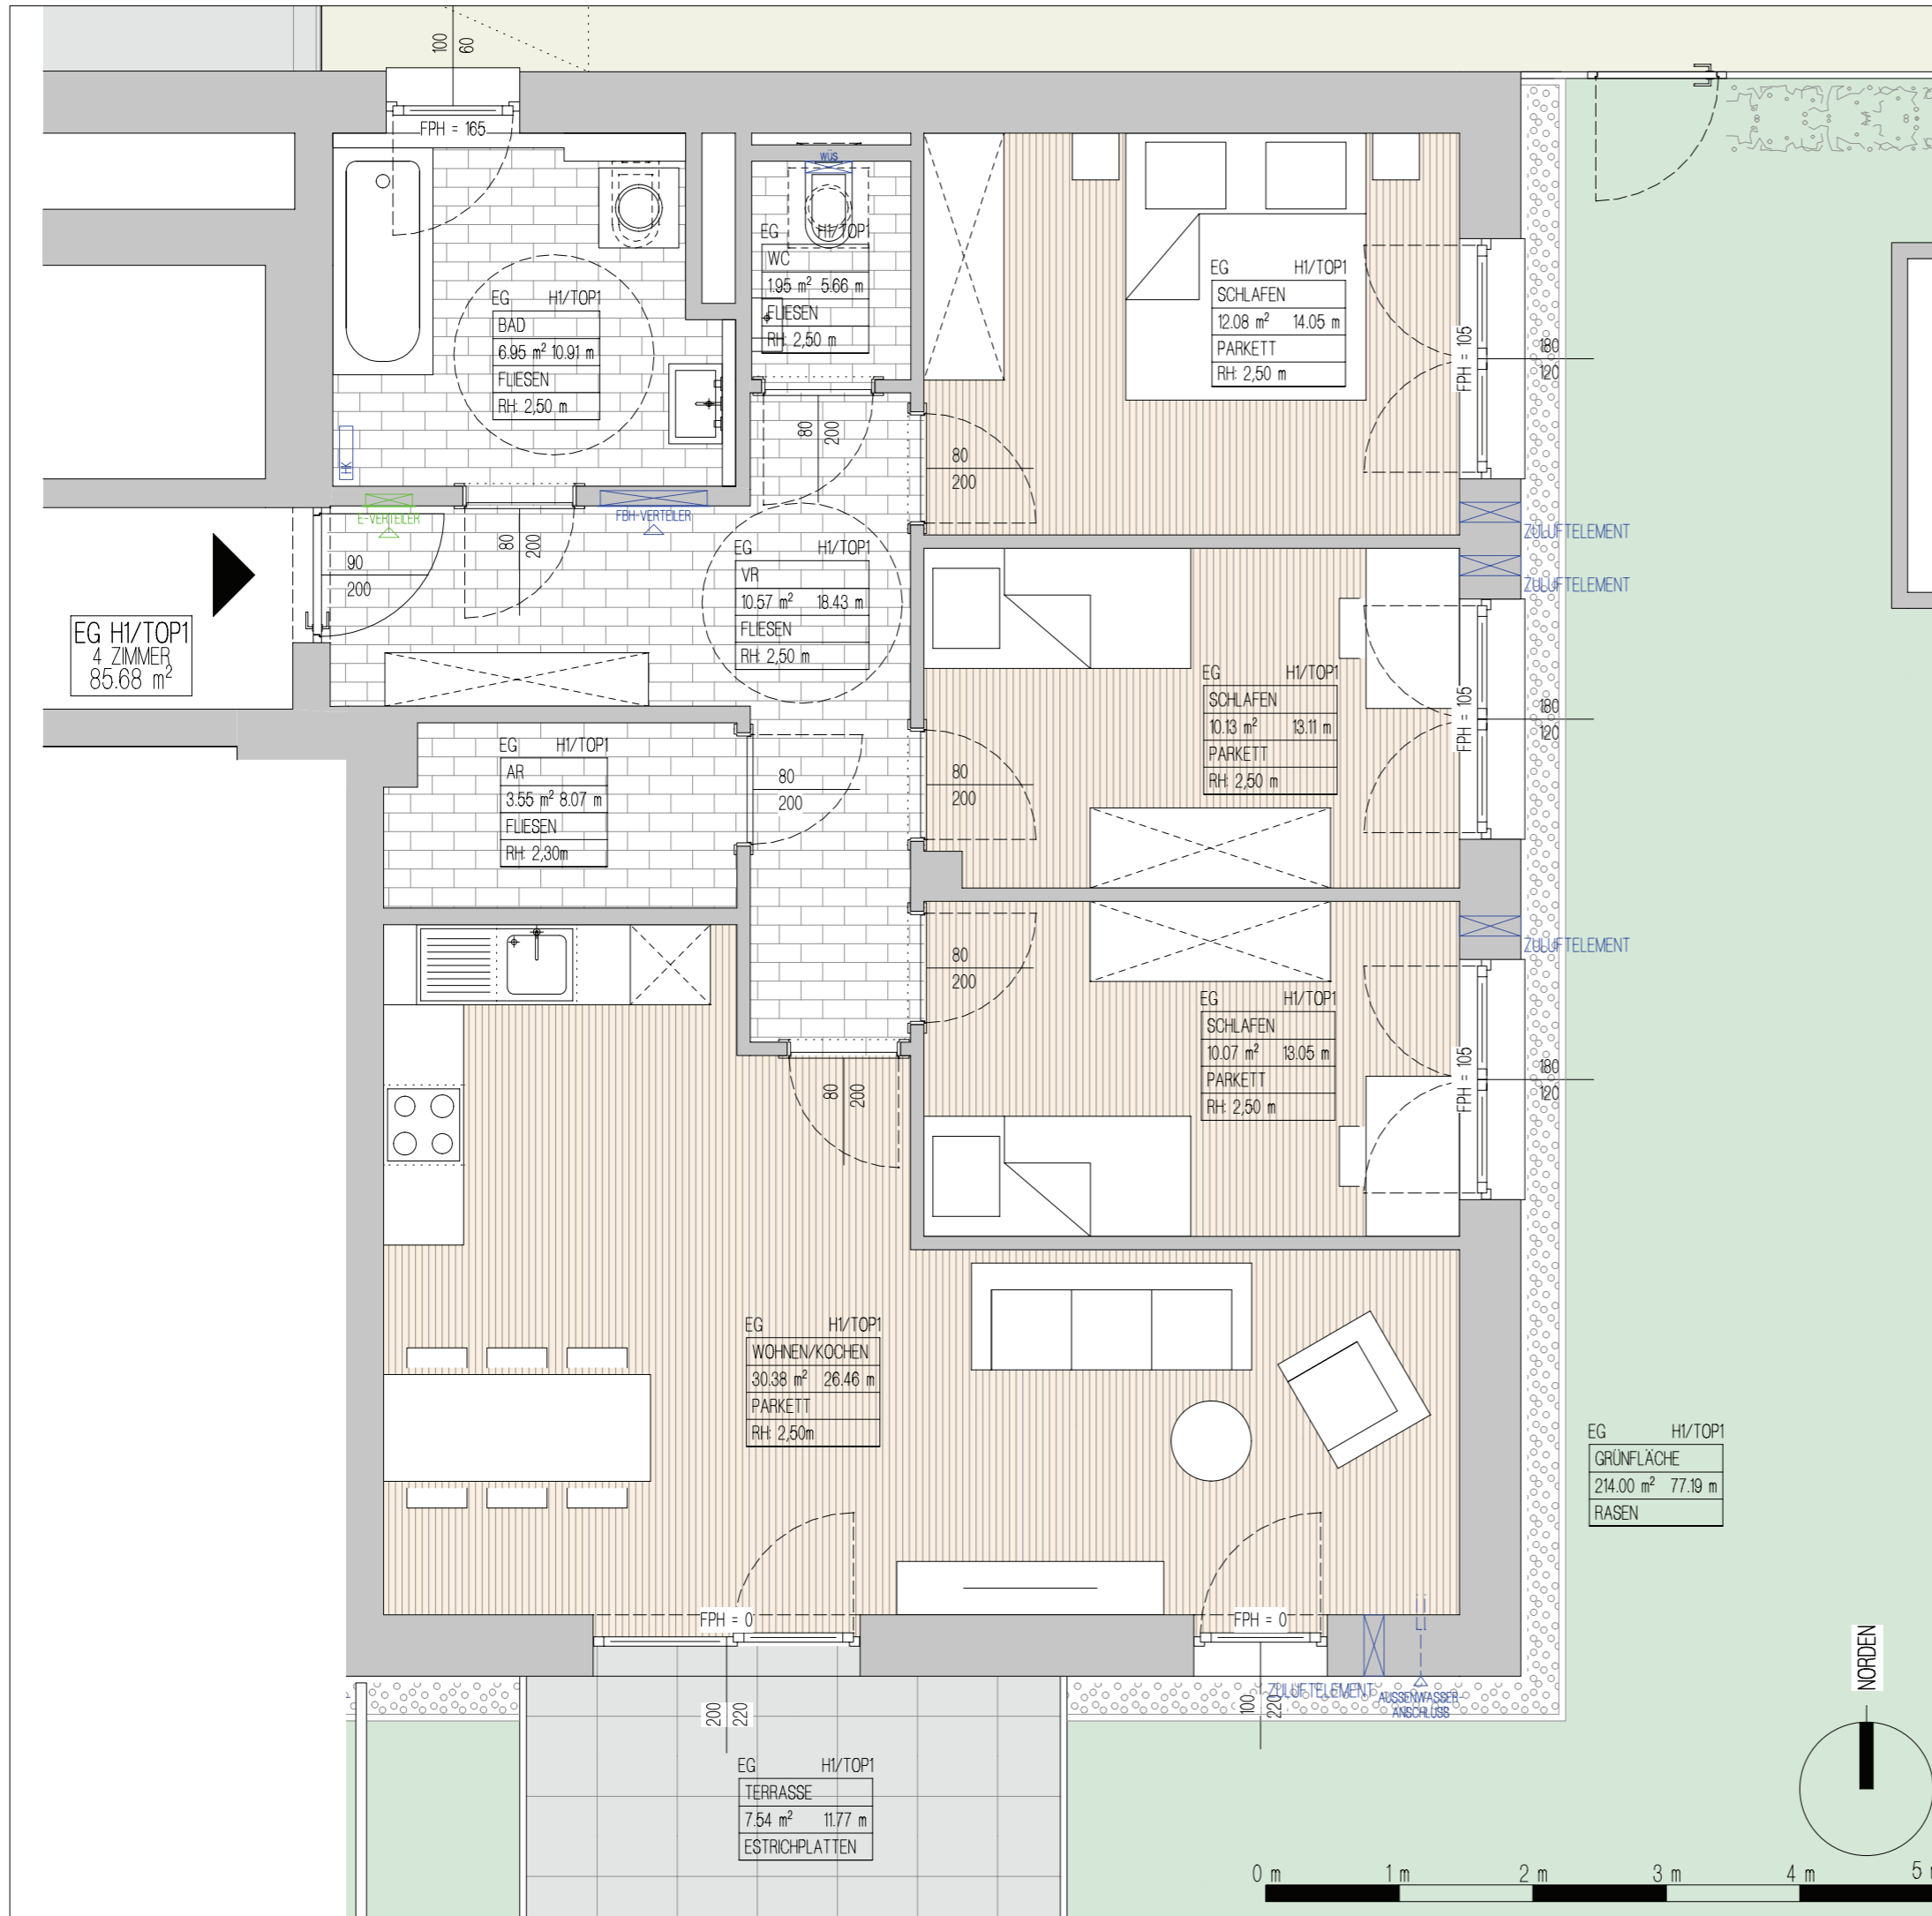
PLANER  
**LP architektur**  
 ZT GmbH  
 untere marktstrasse 2  
 5541 altenmarkt, austria  
 tel: 06452 / 20429, fax dw 50  
 e-mail: office@lparchitektur.at  
 internet: www.lparchitektur.at

GESCHOSS	RECHTSFORM	BAUTEIL / TOP	ZIMMER	MF
Erdgeschoss	E	H1 / 01	4	85,68


LEGENDE ELEKTROINSTALLATIONEN

 Decken-/ Wandleuchte	 Feuchtraumwannenleuchte
 Decken-/ Wandauslass	
 Ausschalter	 Auf-Zu-Schalter
 Wechselschalter	 Taster
 Kreuzschalter	 Leuchttaster
 Serienschalter	 Schlüsselschalter
 Steckdose	 Lüfteranschluss
 Steckdose 2-fach	 Motor
 Steckdose 3-fach	 Anschluss 1-polig
 Gerätedose 230V	 Anschluss mehrpolig
 Wand-/ Deckenbewegungsmelder	 Raumthermostat
 PV-Abschaltung	 Subverteiler und Medienverteiler untereinander
 Klingeltaster	 Gegensprechanlage
 Antennendose	 1 x RJ45
 Telefondose	 -LD Leerverohr
 Rettungszeichenleuchte	 Sicherheitsleuchte
 Homemelder	 Druckkopfmelder
 Zusatzpaket 1	

EG H1/TOP1 GRÜNFLÄCHE 214.00 m <sup>2</sup> 77.19 m RASEN	EG H1/TOP1 WOHNEN/KOCHEN 30.38 m <sup>2</sup> 26.46 m PARKETT RH: 2,50m	EG H1/TOP1 SCHLAFEN 10.07 m <sup>2</sup> 13.05 m PARKETT RH: 2,50 m	EG H1/TOP1 SCHLAFEN 10.13 m <sup>2</sup> 13.11 m PARKETT RH: 2,50 m	EG H1/TOP1 SCHLAFEN 12.08 m <sup>2</sup> 14.05 m PARKETT RH: 2,50 m	EG H1/TOP1 WC 1,95 m <sup>2</sup> 5.66 m FLIESEN RH: 2,50 m	EG H1/TOP1 BAD 6.95 m <sup>2</sup> 10.91 m FLIESEN RH: 2,50 m	EG H1/TOP1 4 ZIMMER 85.68 m <sup>2</sup>
EG H1/TOP1 TERRASSE 7.54 m <sup>2</sup> 11.77 m ESTRICHPLATTEN							
MASSSTAB 1:50	DATUM / INDEX 14.12.2021 / C	BAUAUFSICHT	HT / ET	FREIGABE			



PROJEKT  
**GSWB WOHNBAU ALTENMARKT IX**  
 Wiesenweg

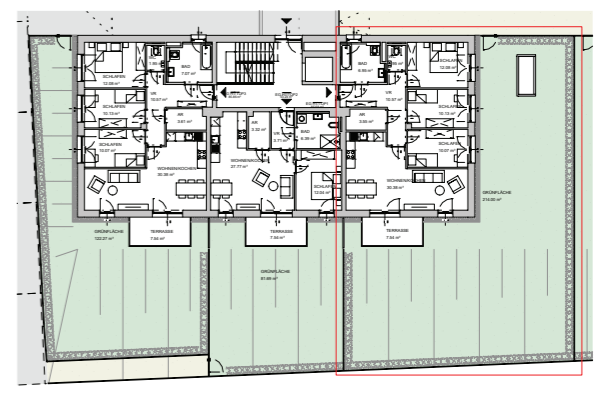
BAUHERR  
 Gemeinnützige Salzburger  
 Wohnbaugesellschaft m.b.H.  
 Ignaz-Harrer-Straße 84  
 5020 Salzburg

PLANER  
**LP architektur**  
 ZT GmbH  
 untere marktstrasse 2  
 5541 altenmarkt, austria  
 tel: 06452 / 20429, fax dw 50  
 e-mail: office@lparchitektur.at  
 internet: www.lparchitektur.at

GESCHOSS	RECHTSFORM	BAUTEIL / TOP	ZIMMER	MF
Erdgeschoss	E	H1 / 01	4	85,68



GESCHOSSÜBERSICHT



MASSSTAB	DATUM / INDEX	BAUAUFSICHT	HT / ET	FREIGABE
1:50	14.12.2021 / C			