

PROJEKT

# GSWB WOHNBAU ALTENMARKT IX

Wiesenweg

BAUHERR





Gemeinnützige Salzburger  
Wohnbaugesellschaft m.b.H.  
Ignaz-Harrer-Straße 84  
5020 Salzburg

PLANER

**LP architektur**  
ZT GmbH

untere marktstrasse 2  
5541 altenmarkt, austria  
tel: 06452 / 20429, fax dw 50  
e-mail: office@lparchitektur.at  
internet: www.lparchitektur.at

GESCHOSS	RECHTSFORM	BAUTEL / TOP	ZIMMER	MF
Erdgeschoss Übersicht	E	H1		

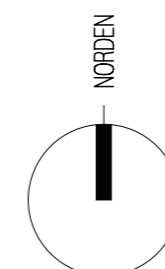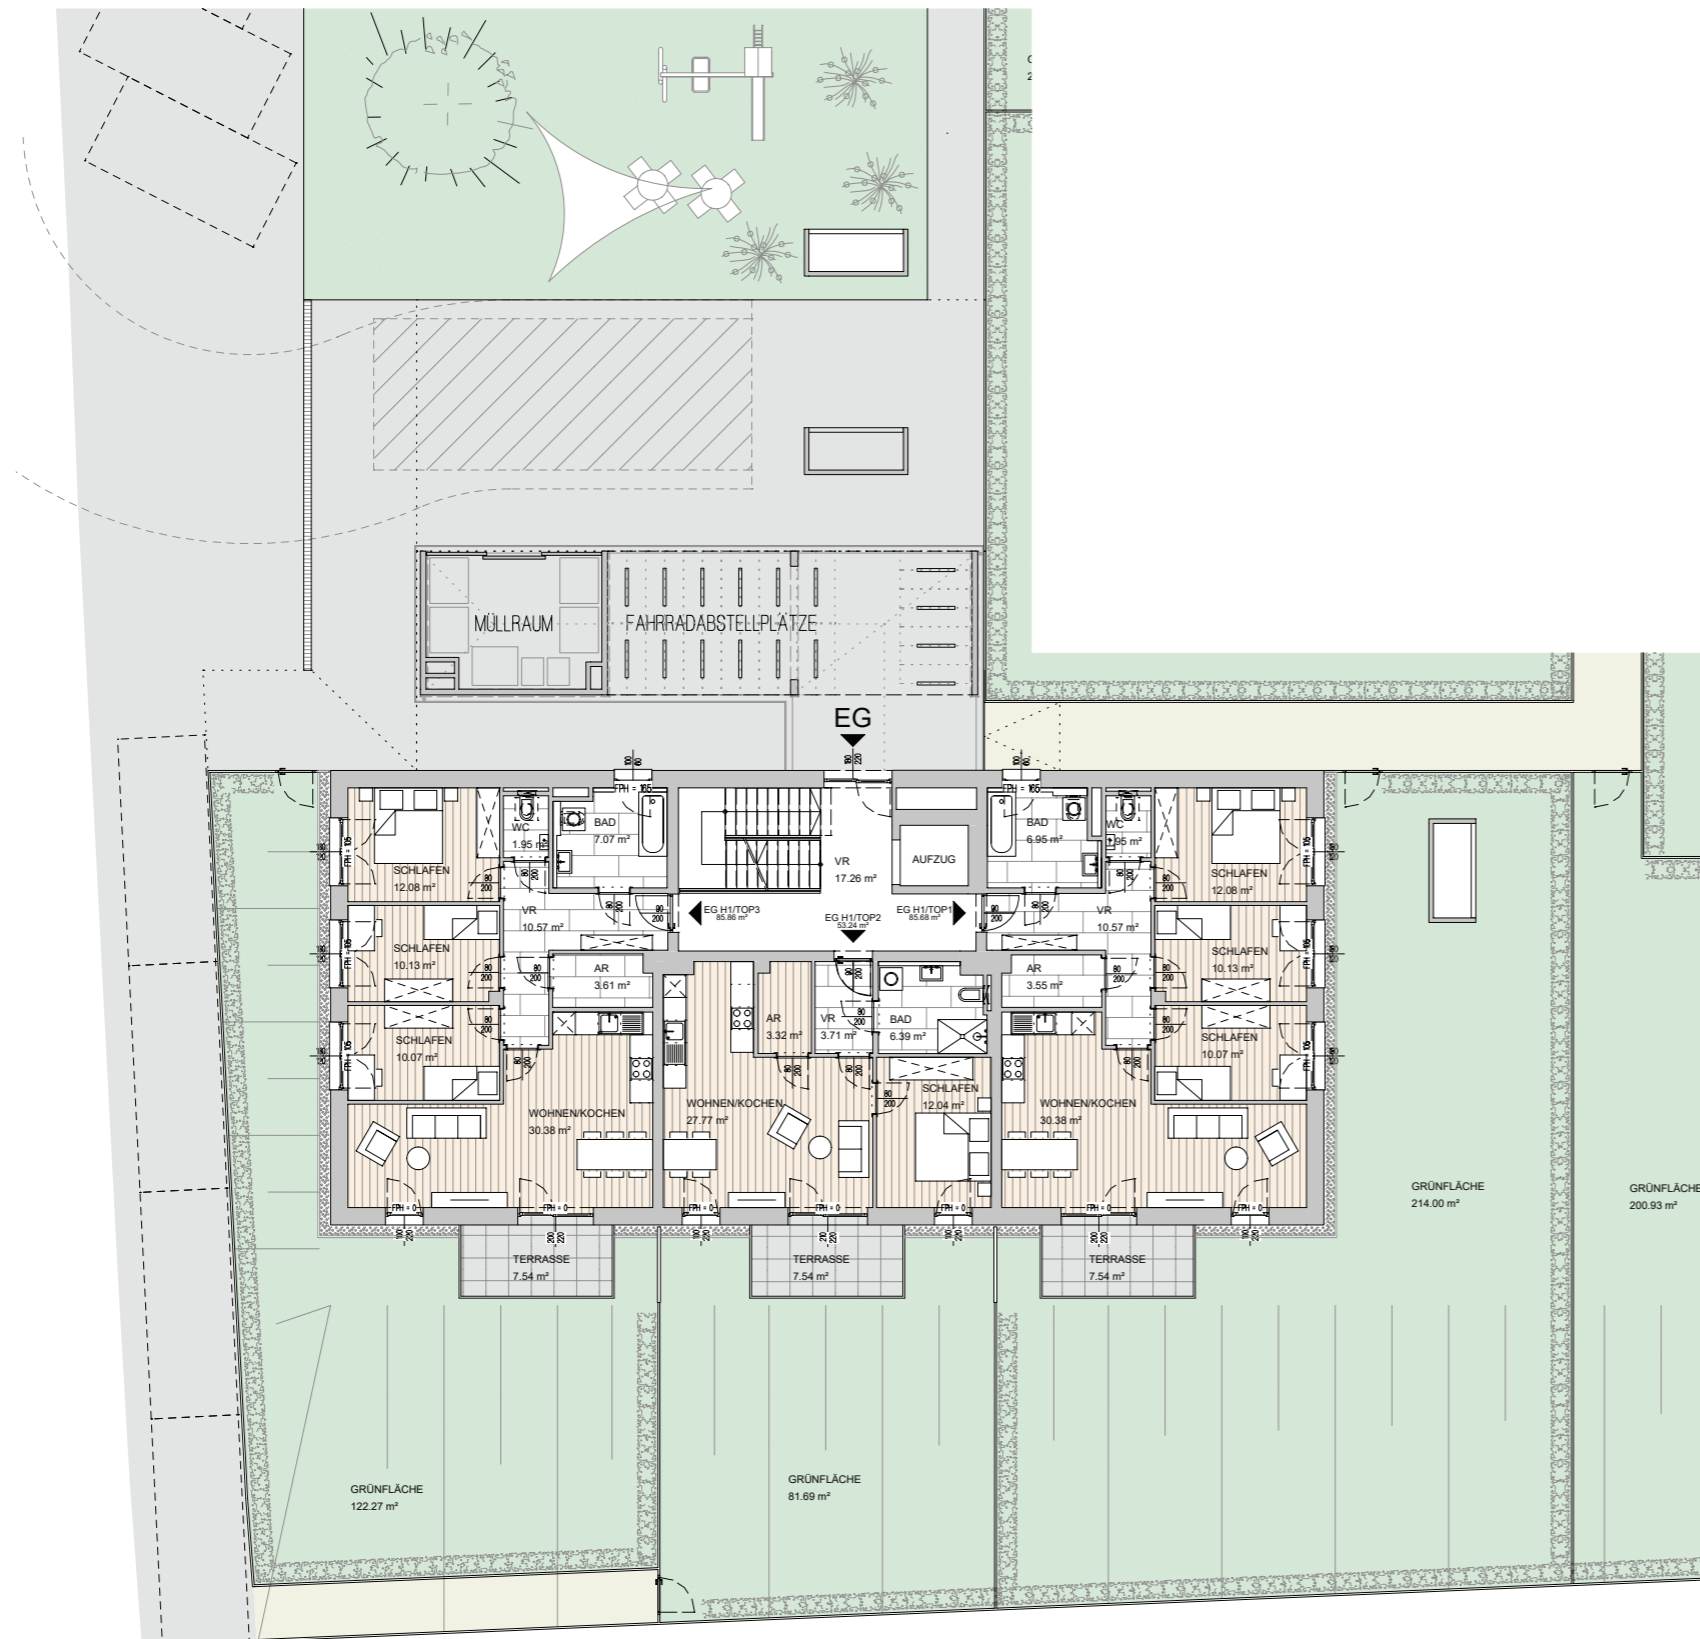

MASSSTAB 1:200	DATUM / INDEX 14.12.2021 / C	BAUAUFSICHT	HT / ET	FREIGABE
-------------------	---------------------------------	-------------	---------	----------