

PROJEKT  
**GSWB WOHNBAU ALTENMARKT IX**  
 Wiesenweg

BAUHERR  

 Gemeinnützige Salzburger Wohnbaugesellschaft m.b.H.  
 Ignaz-Harrer-Straße 84  
 5020 Salzburg

PLANER  
**LP architektur**  
 ZT GmbH  
 untere marktstrasse 2  
 5541 altenmarkt, austria  
 tel: 06452 / 20429, fax dw 50  
 e-mail: office@lparchitektur.at  
 internet: www.lparchitektur.at


GESCHOSS	RECHTSFORM	BAUTEIL / TOP	ZIMMER	MF
Erdgeschoss	E	H1 / 02	2	53,24

LEGENDE ELEKTROINSTALLATIONEN

	Decken-/ Wandleuchte		Feuchtraumwannenleuchte
	Decken-/ Wandauslass		
	Ausschalter		Auf-Zu-Schalter
	Wechselschalter		Taster
	Kreuzschalter		Leuchttaster
	Serienschalter		Schlüsselschalter
	Steckdose		Lüfteranschluss
	Steckdose 2-fach		Motor
	Steckdose 3-fach		Anschluss 1-polig
	Gerätedose 230V		Anschluss mehrpolig
	*Wand-/ Deckenbewegungsmelder		Raumthermostat
	PV-Abschaltung		Subverteiler und Medienverteiler untereinander
	Klingeltaster		Gegensprechanlage
	Antennendose		1 x RJ45
	Telefondose		LD Leerverohr
	Rettungszeichenleuchte		Sicherheitsleuchte
	Homemelder		Druckkopfmelder
	Zusatzpaket 1		



MASSSTAB	DATUM / INDEX	BAUAUFSICHT	HT / ET	FREIGABE
1:50	14.12.2021 / C			

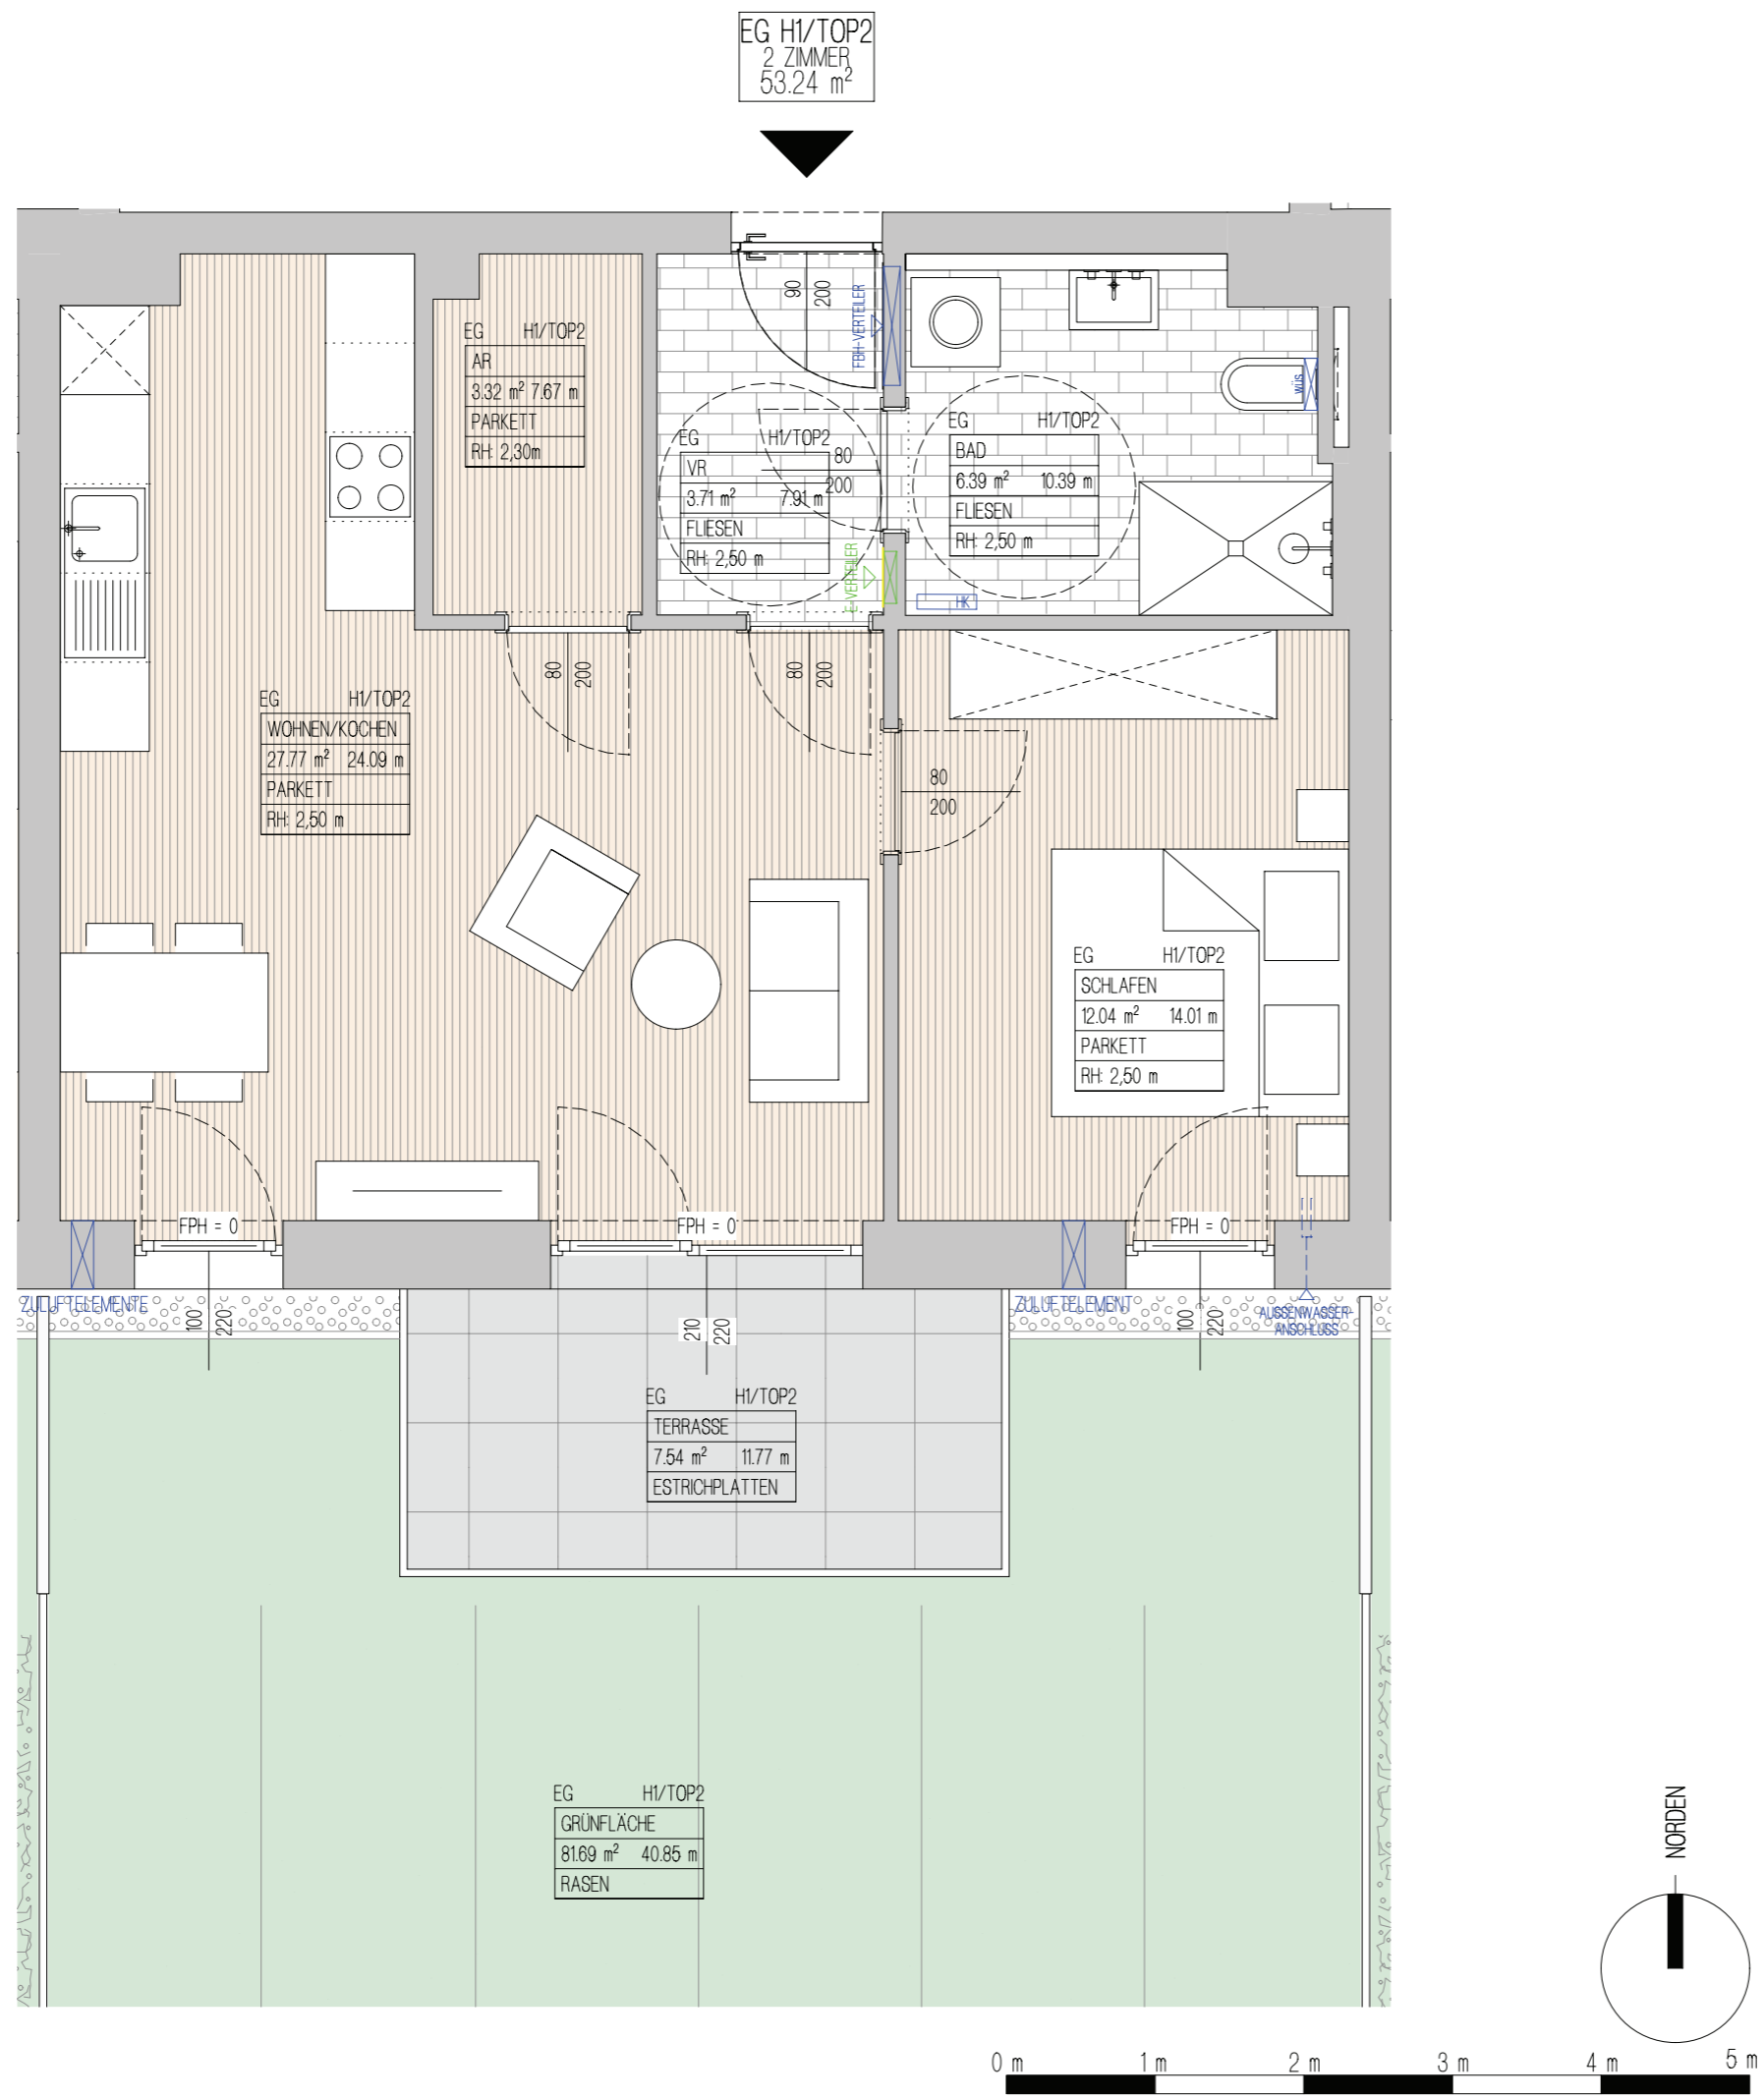

PROJEKT  
**GSWB WOHNBAU ALTENMARKT IX**  
 Wiesenweg

BAUHERR  


 Gemeinnützige Salzburger  
 Wohnbaugesellschaft m.b.H.  
 Ignaz-Harrer-Straße 84  
 5020 Salzburg

PLANNER  
**LP architektur**  
 ZT GmbH  
 untere marktstrasse 2  
 5541 altenmarkt, austria  
 tel: 06452 / 20429, fax dw 50  
 e-mail: office@lparchitektur.at  
 internet: www.lparchitektur.at

GESCHOSS	RECHTSFORM	BAUTEIL / TOP	ZIMMER	MF
Erdgeschoss	E	H1 / 02	2	53,24



GESCHOSSÜBERSICHT

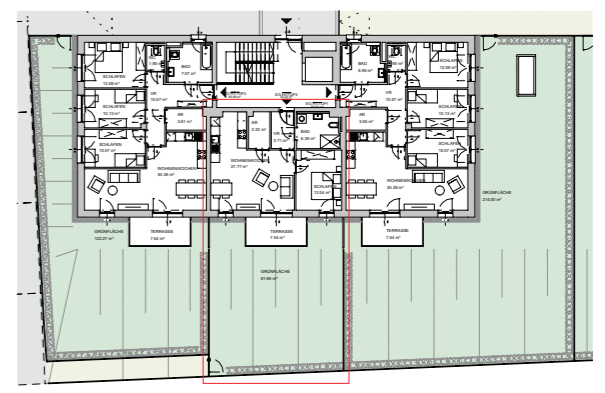

MASSSTAB	DATUM / INDEX	BAUAFSICHT	HT / ET	FREIGABE
1:50	14.12.2021 / C			