
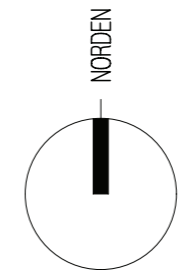


OG2 H1/TOP8
3 ZIMMER
68.22 m²

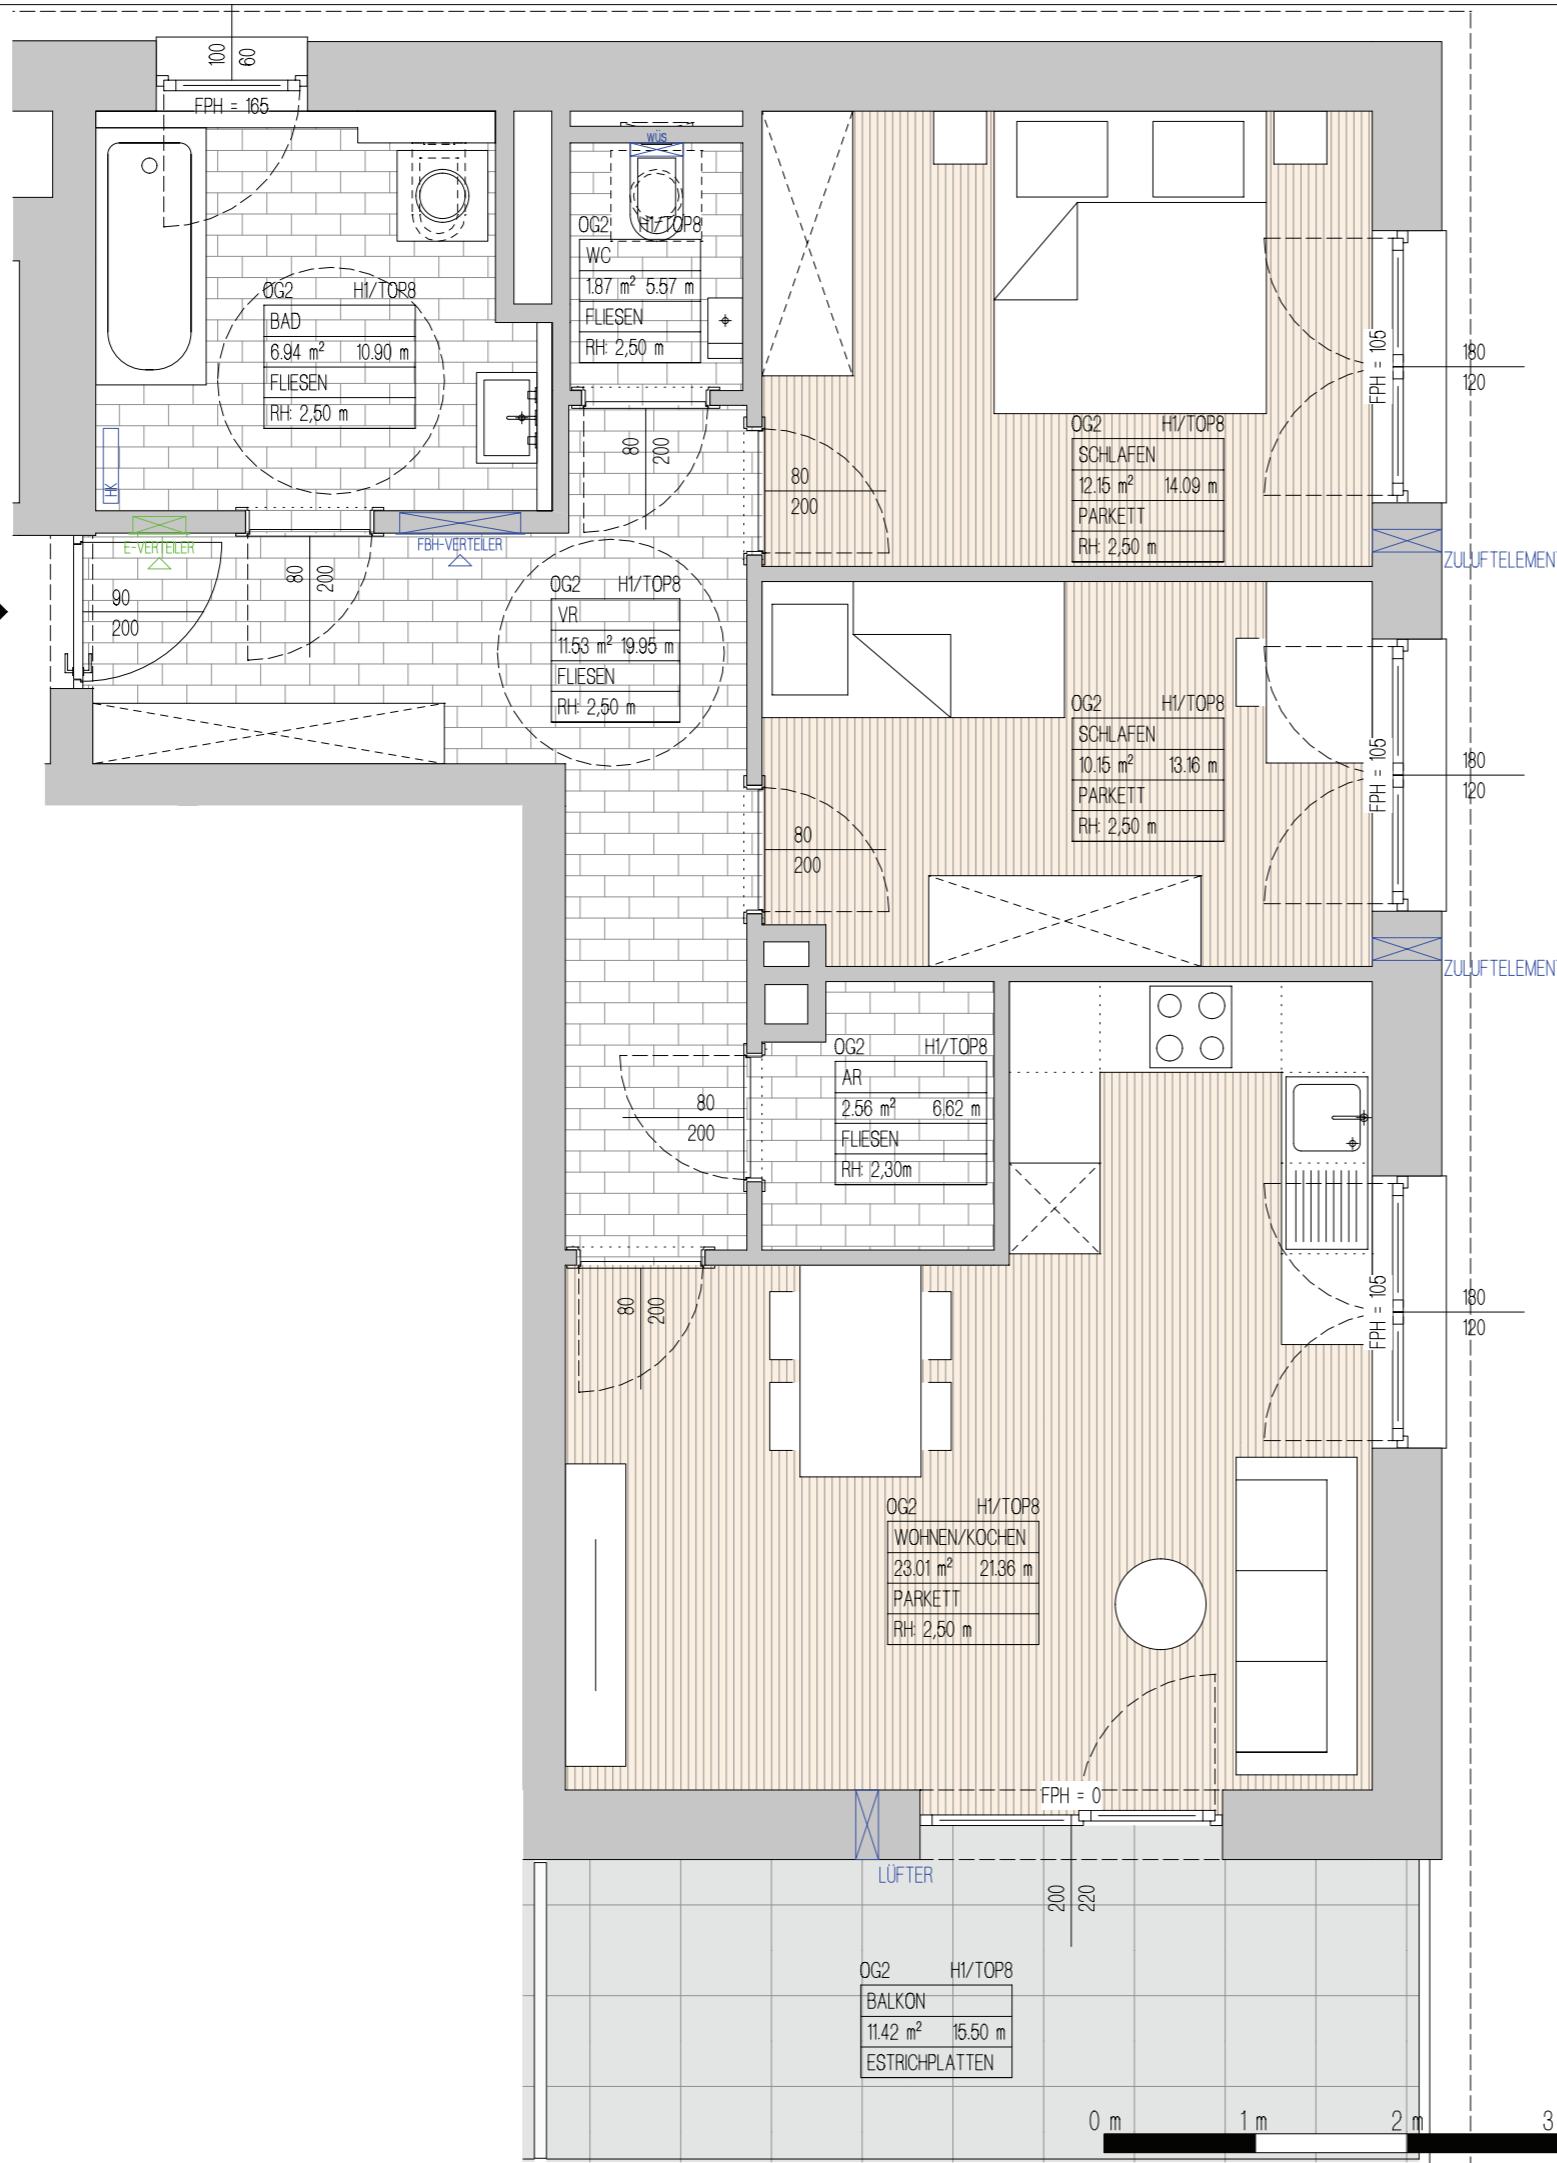


PROJEKT
GSWB WOHNBAU ALTENMARKT IX
Wiesenweg

BAUHERR
gswb Gemeinnützige Salzburger Wohnbaugesellschaft m.b.H.
Ignaz-Harrer-Straße 84
5020 Salzburg



PLANER
LP architektur untere marktstrasse 2
5541 altenmarkt, austria
tel: 06452 / 20429, fax dw 50
e-mail: office@lparchitektur.at
internet: www.lparchitektur.at
ZT GmbH

GESCHOSS	RECHTSFORM	BAUTEIL / TOP	ZIMMER	MF
2. Obergeschoss	E	H1 / 08	3	68,22

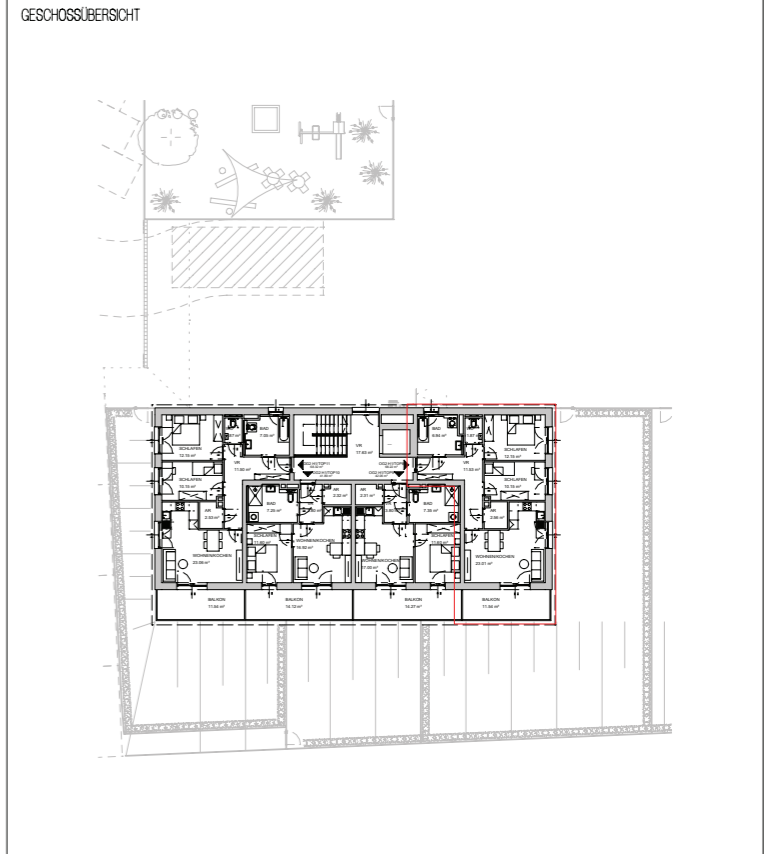

MASSSTAB	DATUM / INDEX	BAUAUFSICHT	HT / ET	FREIGABE
1:50	14.12.2021 / C			

OG2 HI/TOP8
3 ZIMMER
68.22 m²

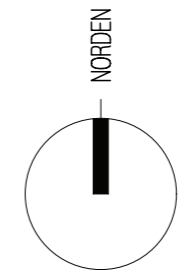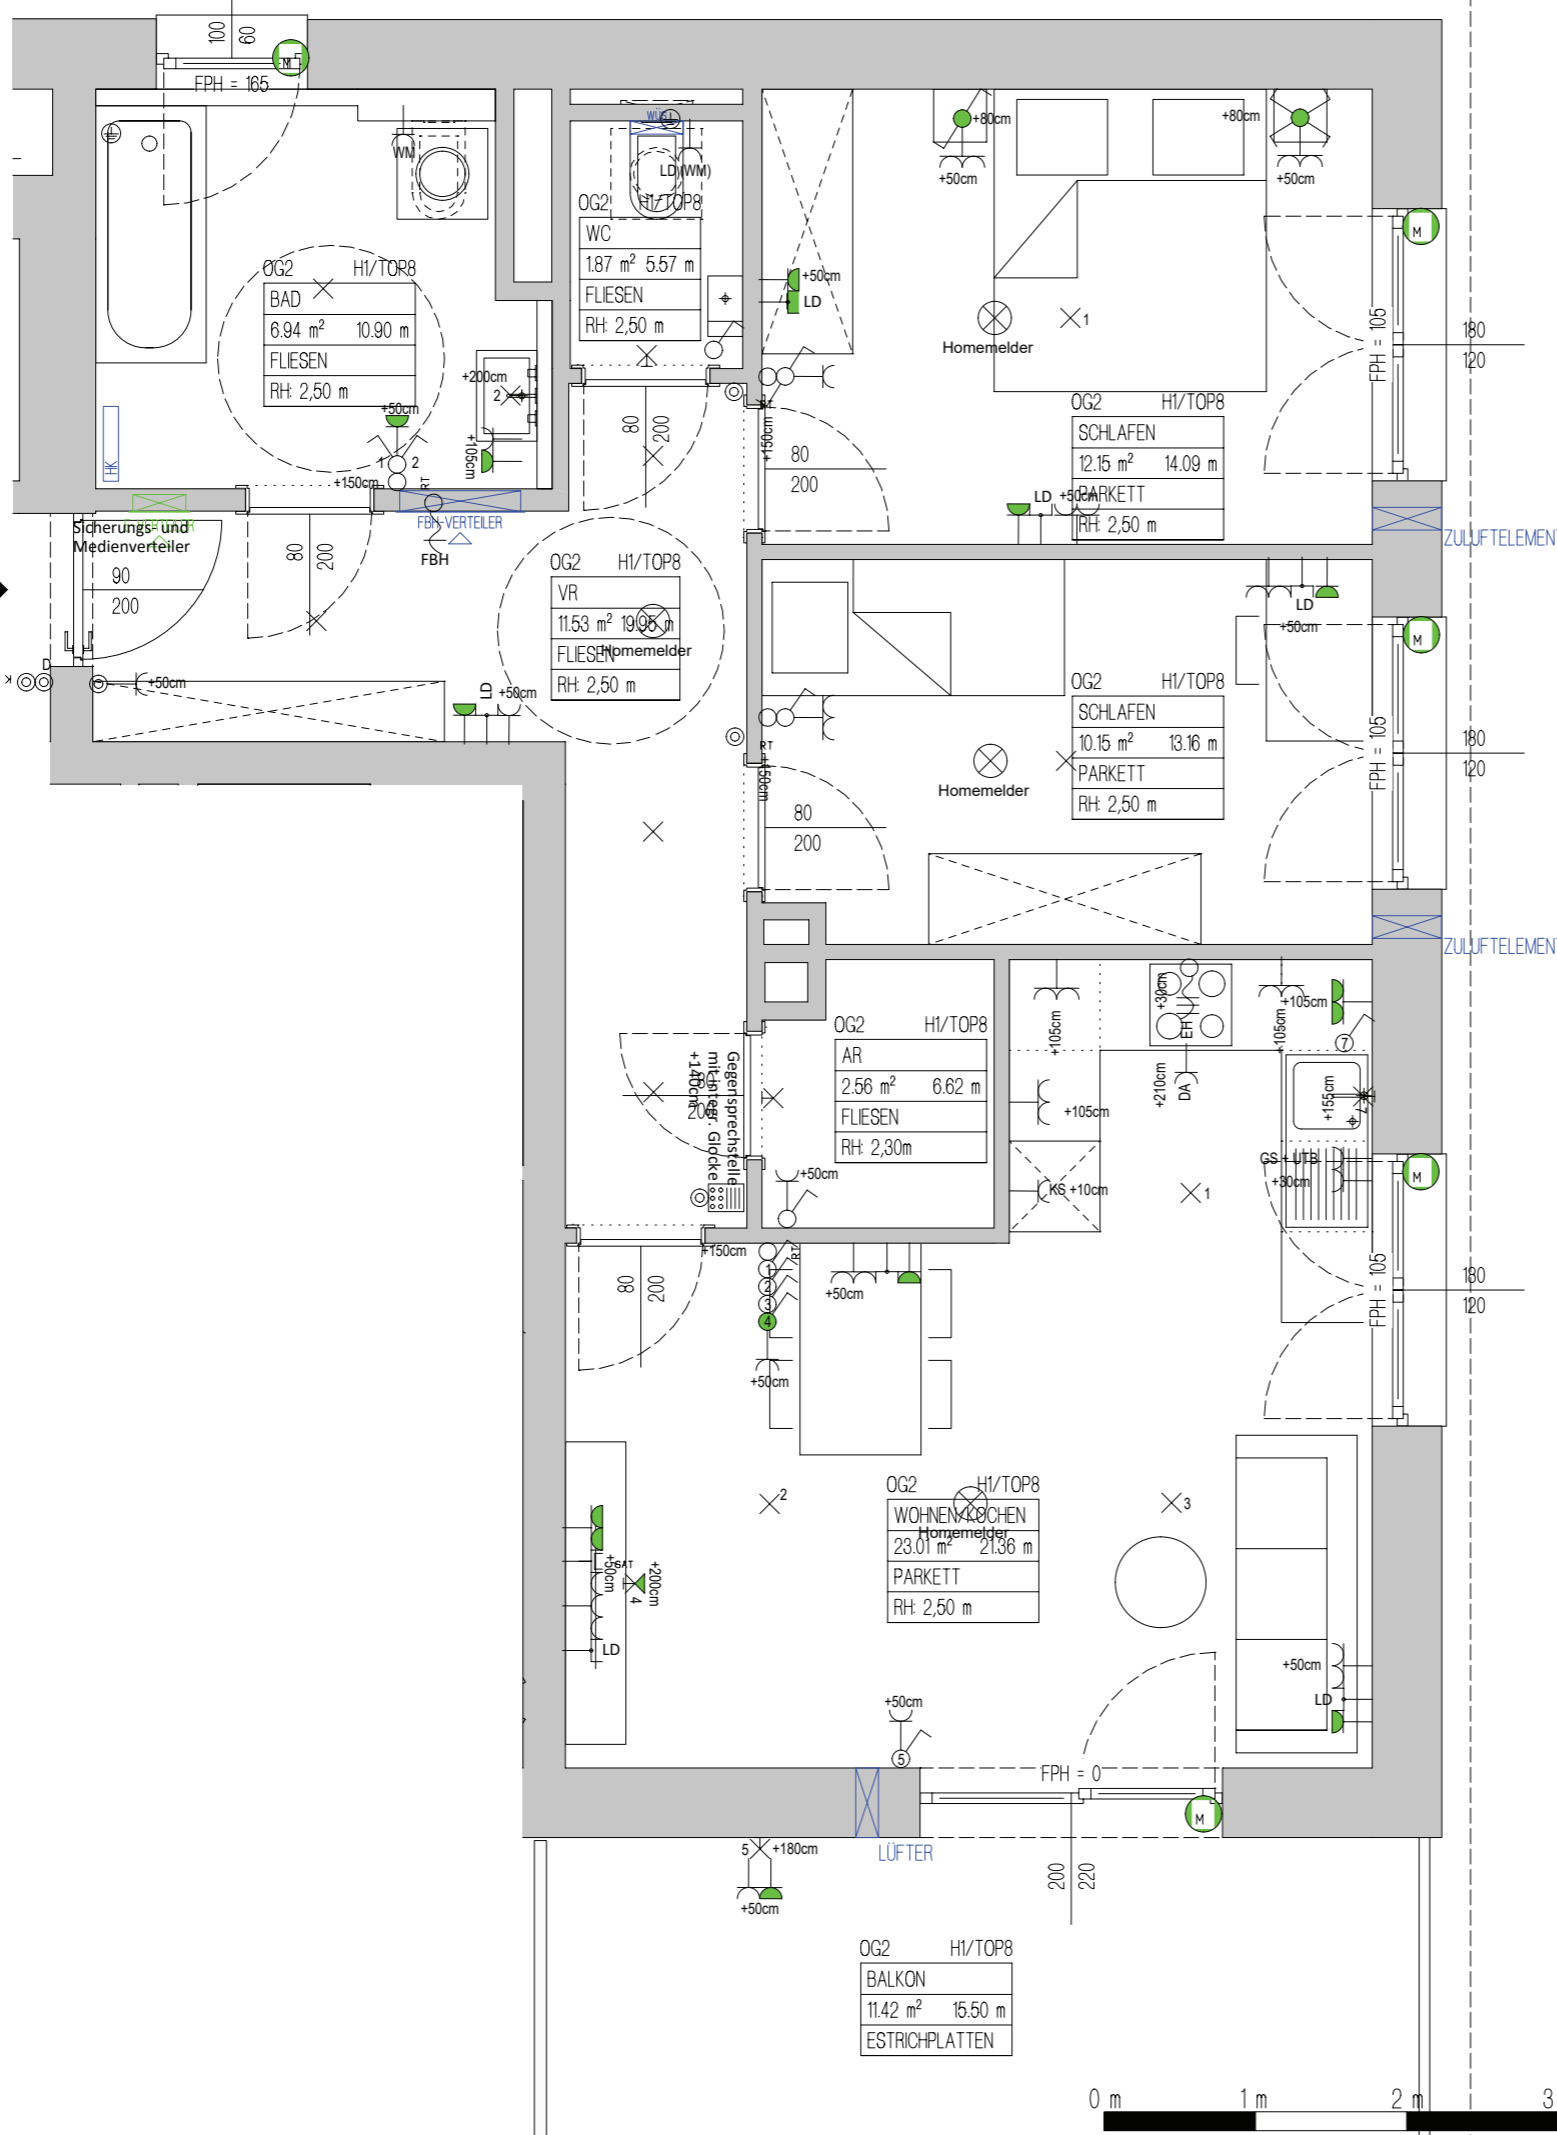

PROJEKT
GSWB WOHNBAU ALTENMARKT IX
Wiesenweg

BAUHERR
gswb Gemeinnützige Salzburger Wohnbaugesellschaft m.b.H.
Ignaz-Harrer-Straße 84
5020 Salzburg

PLANER
LP architektur untere marktstrasse 2
ZT GmbH tel: 06452 / 20429, fax dw 50
e-mail: office@lparchitektur.at
internet: www.lparchitektur.at

GESCHOSS	RECHTSFORM	BAUTEIL / TOP	ZIMMER	MF
2. OBERGESCHOSS	E	H1 / 08	3	68,22

LEGENDE ELEKTROINSTALLATIONEN

	Decken-/ Wandleuchte		Feuchtraumwannenleuchte
	Decken-/ Wandauslass		
	Ausschalter		Auf-Zu-Schalter
	Wechselschalter		Taster
	Kreuzschalter		Leuchttaster
	Serienschalter		Schlüsselschalter
	Steckdose		Lüfteranschluss
	Steckdose 2-fach		Motor
	Steckdose 3-fach		Anschluss 1-polig
	Gerätedose 230V		Anschluss mehrpolig
	Wand-/ Deckenbewegungsmelder		Raumthermostat
	PV-Abschaltung		Subverteiler und Medienverteiler untereinander
	Klingeltaster		Gegensprechanlage
	Antennendose		1 x RJ45
	Telefondose		LD Leerverohr
	Rettungszeichenleuchte		Sicherheitsleuchte
	Homemelder		Druckkopfmelder
	Zusatzpaket 1		

MASSSTAB	DATUM / INDEX	BAUAUFSICHT	HT / ET	FREIGABE
1:50	14.12.2021 / C			