


PROJEKT
GSWB WOHNBAU ALTENMARKT IX
 Wiesenweg

BAUHERR


 Gemeinnützige Salzburger
 Wohnbaugesellschaft m.b.H.
 Ignaz-Harrer-Straße 84
 5020 Salzburg

PLANER
LP architektur
 ZT GmbH
 untere marktstrasse 2
 5541 altenmarkt, austria
 tel: 06452 / 20429, fax dw 50
 e-mail: office@lparchitektur.at
 internet: www.lparchitektur.at

GESCHOSS	RECHTSFORM	BAUTEIL / TOP	ZIMMER	MF
2. Obergeschoss	E	H1 / 11	3	68,32

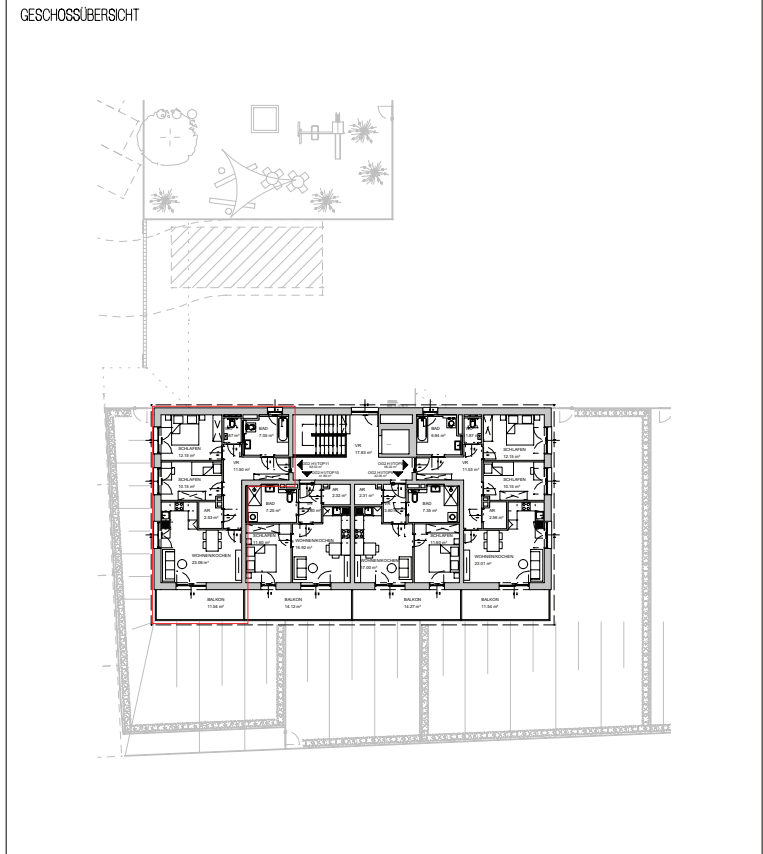

MASSSTAB	DATUM / INDEX	BAUAUFSICHT	HT / ET	FREIGABE
1:50	14.12.2021 / C			

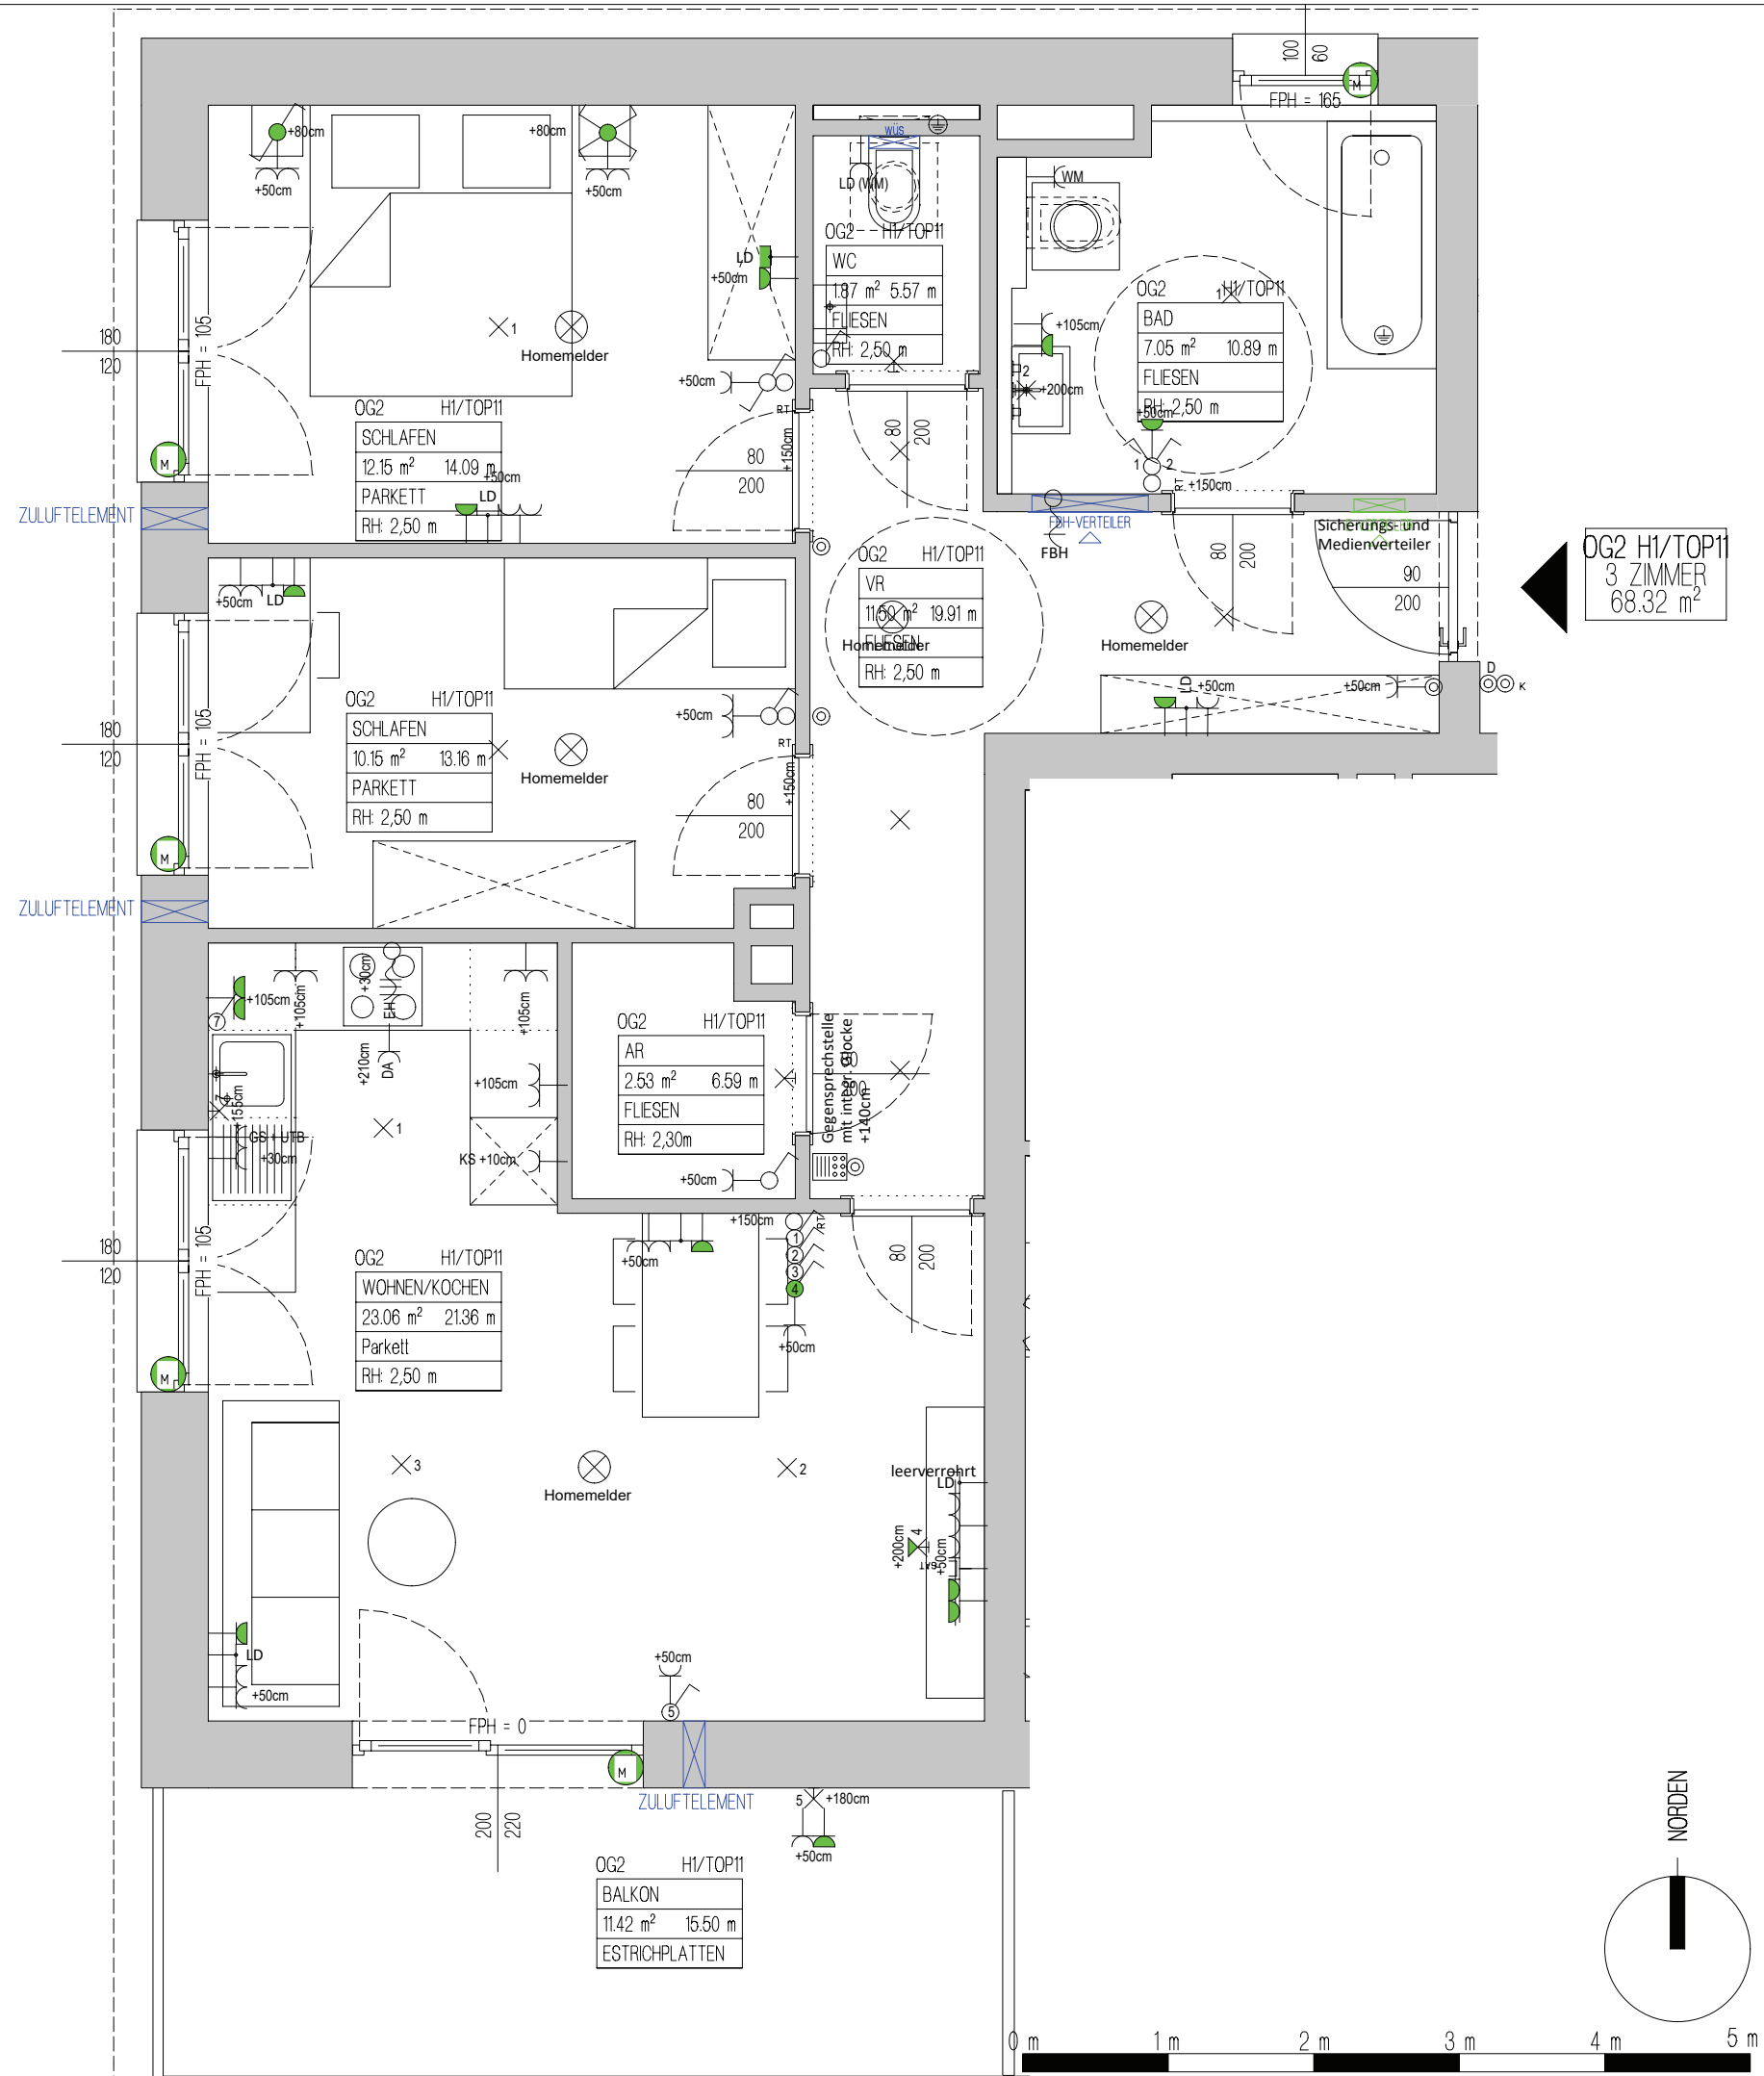

OG2 H1/TOP11
3 ZIMMER
68,32 m²

PROJEKT
GSWB WOHNBAU ALTENMARKT IX
Wiesenweg

BAUHERR
gswb Gemeinnützige Salzburger
Wohnbaugesellschaft m.b.H.
Ignaz-Harrer-Straße 84
5020 Salzburg

PLANNER
LP architektur untere marktstrasse 2
ZT GmbH 5541 altenmarkt, austria
tel: 06452 / 20429, fax dw 50
e-mail: office@lparchitektur.at
internet: www.lparchitektur.at

GESCHOSS	RECHTSFORM	BAUTEIL / TOP	ZIMMER	MF
2. OBERGESCHOSS	E	H1 / 11	3	68,32

LEGENDE ELEKTROINSTALLATIONEN

	Decken-/ Wandleuchte		Feuchtraumwandleuchte
	Decken-/ Wandauslass		
	Ausschalter		Auf-Zu-Schalter
	Wechselschalter		Taster
	Kreuzschalter		Leuchttaster
	Serienschalter		Schlüsselschalter
	Steckdose		Lüfteranschluss
	Steckdose 2-fach		Motor
	Steckdose 3-fach		Anschluss 1-polig
	Gerätedose 230V		Anschluss mehrpolig
	Wand-/ Deckenbewegungsmelder		Raumthermostat
	PV-Abschaltung		Subverteiler und Medienverteiler untereinander
	Klingeltaster		Gegensprechanlage
	Antennendose		1 x RJ45
	Telefondose		LD Leerverohr
	Rettungszeichenleuchte		Sicherheitsleuchte
	Homemelder		Druckkopfmelder
	Zusatzpaket 1		

MASSSTAB	DATUM / INDEX	BAUAUFSICHT	HT / ET	FREIGABE
1:50	14.12.2021 / C			